

Došlo: - 3 - 10 - 2024

Č.j.: 544

Dok.: 1

Sp.: 1

Druh:

MĚSTSKÝ ÚŘAD NOVÝ BOR

Odbor dopravy

nám. Míru čp. 1, 473 01 Nový Bor, tel. 487 712 311, fax 487 726 160, e-mail: epodatelna@novy-bor.cz

VÁŠ DOPIS ZN.:

ZE DNE:

NAŠE ČJ.: MUNO 45443/2024

SPIS. ZN.: SPR 406/2024 OD/3-280.4

ZEPS s.r.o.

IČ 286 88 651

Cvikov - Lindava 84
471 58 CVIKOV

VYŘIZUJE: Bahník

TEL.: 487 712 371

FAX: 487 726 160

E-MAIL: epodatelna@novy-bor.cz

DATUM: 02.10.2024

VEŘEJNÁ VYHLÁŠKA NÁVRH OPATŘENÍ OBECNÉ POVAHY

Městský úřad Nový Bor, Odbor dopravy (dále jen „správní orgán“), rozhodující v přenesené působnosti podle § 61 odst. 1 zákona č. 128/2000 Sb., o obcích (obecní zřízení), ve znění pozdějších předpisů, příslušný podle § 77 odst. 1 písm. c) a § 124 odst. 6 zákona č. 361/2000 Sb., o provozu na pozemních komunikacích a o změnách některých zákonů (zákon o silničním provozu), ve znění pozdějších předpisů (dále jen „zákon o silničním provozu“), podle § 172 odst. 1 zákona č. 500/2004 Sb., správní řád, ve znění pozdějších předpisů (dále jen „správní řád“), oznamuje

návrh stanovení místní úpravy provozu

na místních komunikacích v Polevsku, v místech a provedení dle dopravně inženýrského opatření (dále jen „DIO“), které tvoří nedílnou součástí tohoto návrhu opatření obecné povahy (2 listy).

Platnost navrhované místní úpravy provozu: trvale

Odůvodnění:

Obchodní firma ZEPS s.r.o., IČ 286 88 651, se sídlem Cvikov – Lindava 84, 471 58 Cvikov (dále jen „obchodní firma“), podala u správního orgánu dne 19.09.2024 podnět na stanovení dopravního značení, resp. podnět na vydání stanovení místní úpravy provozu na místních komunikacích v Polevsku, v místech a provedení dle DIO.

Podnět na stanovení místní úpravy provozu na pozemních komunikacích byl obchodní firmou řádně odůvodněn. Navrhované dopravní značení souvisí se stavbou „**Oprava místní komunikace pod sjezdovkou včetně podélného stání, Polevsko**“ na pozemcích p. č. 51/1, 696/3, 836/9, 890 a 895 v katastrálním území Polevsko, na kterou bylo vydáno pravomocné stavební povolení. Investorem stavby je vlastník předmětných pozemních komunikací obec Polevsko, IČ 005 25 405, se sídlem Polevsko č. p. 152, 471 16 Polevsko.

Jedná se o opravu stávající místní komunikace v délce 507,11 m a šířce 2,75 – 3,25 m. Nový povrch vozovky bude asfaltový v celé délce opravovaného úseku. Součástí opravy komunikace je oprava a zpevnění podélných parkovacích stání, kdy o šířce 2,00 m budou mít povrch z vegetační dlažby. Parkovací stání budou po vnější hraničce lemována silničním obrubníkem. Od komunikace budou parkovací stání lemována obrubníkem. Budou tak k dispozici 4 parkovací zálivy pro celkem 18 osobních automobilů. V km 0,214 50 až km 0,221 50 je z důvodu hlubokého příkopu podél parkovacích stání v délce 7,0 m navržena opěrná zed' z kamene. Součástí bude ocelové zábradlí. Budou nově zřízeny 3 retardéry ze žulových kostek uložených do betonu. Budou opraveny 2 ks propustků. Stávající příkop pod sjezdovkou bude zpevněn. Komunikace bude v celé své ploše odvodněna jednostranným sklonem, vody odtečou do terénu. Vody z parkovacích stání budou částečně vsakovány pod skladbu do podloží a částečně odtečou do terénu. Stavba bude provedena podle projektové dokumentace ověřené ve stavebním řízení, kterou vypracovala obchodní firma ProProjekt s. r. o., IČ: 254 87 892, se sídlem Starokřečanská 34, 408 01 Rumburk, zodpovědný projektant Marek Říha, autorizovaný technik pro dopravní stavby, spec. nekolejová doprava, mosty a inženýrské konstrukce, ČKAIT 0501073, zak. č. 2021087, datum: říjen 2021.

K navržené úpravě se v rámci zpracovaní DIO písemně kladně vyjádřil příslušný orgán – Policie České republiky, Krajské ředitelství policie Libereckého kraje, Územní odbor Česká Lípa, dopravní inspektorát, Pod Holým vrchem 1734/14, 470 80 Česká Lípa (dále jen „dopravní inspektorát PČR“), stanoviskem ze dne 17.09.2024 pod čj.: KRPL-77724/ČJ-2024-180106-03. Dopravní inspektorát PČR ve svém stanovisku uvádí „*Policie ČR, jakožto dotčený orgán vydávající stanovisko, s předloženým návrhem souhlasí, neboť odpovídá obecným požadavkům na bezpečnost a plynulost provozu na pozemních komunikacích*“.

Na tomto místě je třeba uvést, že dopravní inspektorát PČR chrání veřejný zájem z hlediska bezpečnosti a plynulosti silničního provozu a je dotčeným orgánem v procesu vedoucím k vydání stanovení místní úpravy provozu. Správní orgán, který řízení vede, sice není vázán stanoviskem Policie ČR a nemůže se bez dalšího na toto vyjádření odvolávat, nicméně posouzení Policie ČR je stejným podkladem, ze kterého je nutné při posouzení místní úpravy provozu z hlediska bezpečnosti a plynulosti silničního provozu vycházet.

Umístění navrženého dopravního značení odpovídá obecným požadavkům na bezpečnost a plynulost provozu na pozemních komunikacích, což je i jednoznačně zřejmé z uvedeného stanoviska dopravního inspektorátu Policie České republiky.

Správní orgán podnět podaný obchodní firmou posoudil dle zákona o silničním provozu a dle vyhlášky č. 294/2015 Sb., kterou se provádějí pravidla provozu na pozemních komunikacích, ve znění pozdějších předpisů, plně se ztotožnil se stanoviskem dopravního inspektorátu PČR, neshledal zákonné důvody, které by bránily stanovení místní úpravy provozu a konstatoval, že pro bezpečnost a plynulost provozu v daném místě a pro naplnění účelu podaného podnětu je třeba stanovit místní úpravu provozu navrženým způsobem. Z těchto uvedených důvodů, jako správní orgán příslušný ve věcech stanovení místní úpravy provozu na pozemních komunikacích (silnicích II. a III. třídy) a místních komunikacích v rámci obce s rozšířenou působností Nový Bor, zpracoval návrh opatření obecné povahy – stanovení předmětné místní úpravy, ve shora uvedeném znění.

Výzva:

Správní orgán rozhodující v přenesené působnosti podle § 61 odst. 1 zákona č. 128/2000 Sb., o obcích (obecní zřízení), ve znění pozdějších změn a doplňků, příslušný podle § 124 odst. 6 zákona č. 361/2000 Sb., o provozu na pozemních komunikacích a o změnách některých zákonů, ve znění pozdějších předpisů, v souladu s § 171, § 172 odst. 1, a v souladu s § 177 odst. 1 zákona č. 500/2004 Sb., správní řád, ve znění pozdějších předpisů (dále jen „správní řád“), vyzývá dotčené osoby, aby k návrhu opatření podávaly připomínky nebo námitky nejpozději do 30dnů ode dne zveřejnění tohoto opatření.

Do spisové dokumentace je možné u správního orgánu nahlédnout do 15dnů ode dne zveřejnění tohoto návrhu opatření obecné povahy (úřední dny pondělí a středa 08:00 – 11:30 a 12:30 – 17:00 hodin nebo dalších pracovních dnech, po předchozí telefonické domluvě).

Poučení:

Dнем zveřejnění návrhu opatření obecné povahy je podle § 172 odst. 1 správního řádu den, kdy byl návrh opatření obecné povahy doručen veřejnou vyhláškou.

Podle § 172 odst. 4 správního řádu může k návrhu opatření obecné povahy kdokoli, jehož práva, povinnosti nebo zájmy mohou být opatřením obecné povahy přímo dotčeny, uplatnit u správního orgánu písemné připomínky.

Podle § 172 odst. 5 správního řádu vlastníci nemovitostí, jejichž práva, povinnosti nebo zájmy související s výkonem vlastnického práva mohou být opatřením obecné povahy přímo dotčeny, mohou rovněž podat proti návrhu opatření obecné povahy písemné odůvodněné námitky ke správnímu orgánu ve lhůtě 30dnů ode dne jeho zveřejnění. Zmeškání úkonu nelze prominout.

Nechá-li se některá osoba zastupovat, předloží jeho zástupce písemnou plnou moc.

Mgr. Ladislav Bahník, v. r.

vedoucí oddělení správy dopravy a PK OD
oprávněná úřední osoba

otisk úředního razítka

Vyvěšeno na úřední desce dne: *3. 11. 2024*

Zveřejnění bylo shodně provedeno způsobem umožňujícím dálkový přístup.

Sejmuto z úřední desky dne: *4. 11. 2024*

Rozdělovník


ZEPS s.r.o., IČ 286 88 651, se sídlem Cvíkov – Lindava 84, 471 58 Cvíkov

Dotčený orgán


Policie České republiky, Krajské ředitelství policie Libereckého kraje, Územní odbor Česká Lípa,
Dopravní inspektorát, Pod Holým vrchem 1734/14, 470 80 Česká Lípa

Dotčené osoby

V souladu s § 172 odst. 1 správního řádu doručuje správní orgán návrh opatření dotčeným osobám veřejnou vyhláškou. Doručení veřejnou vyhláškou bude provedeno v souladu s § 25 správního řádu tak, že se písemnost vyvěsí na úřední desce Městského úřadu Nový Bor a Obecního úřadu Polevsko. Současně bude zveřejněna způsobem umožňujícím dálkový přístup. Dnem vyvěšení je den vyvěšení na úřední desce správního orgánu, který písemnost doručuje. Patnáctým dnem po vyvěšení bude písemnost považována za doručenou.

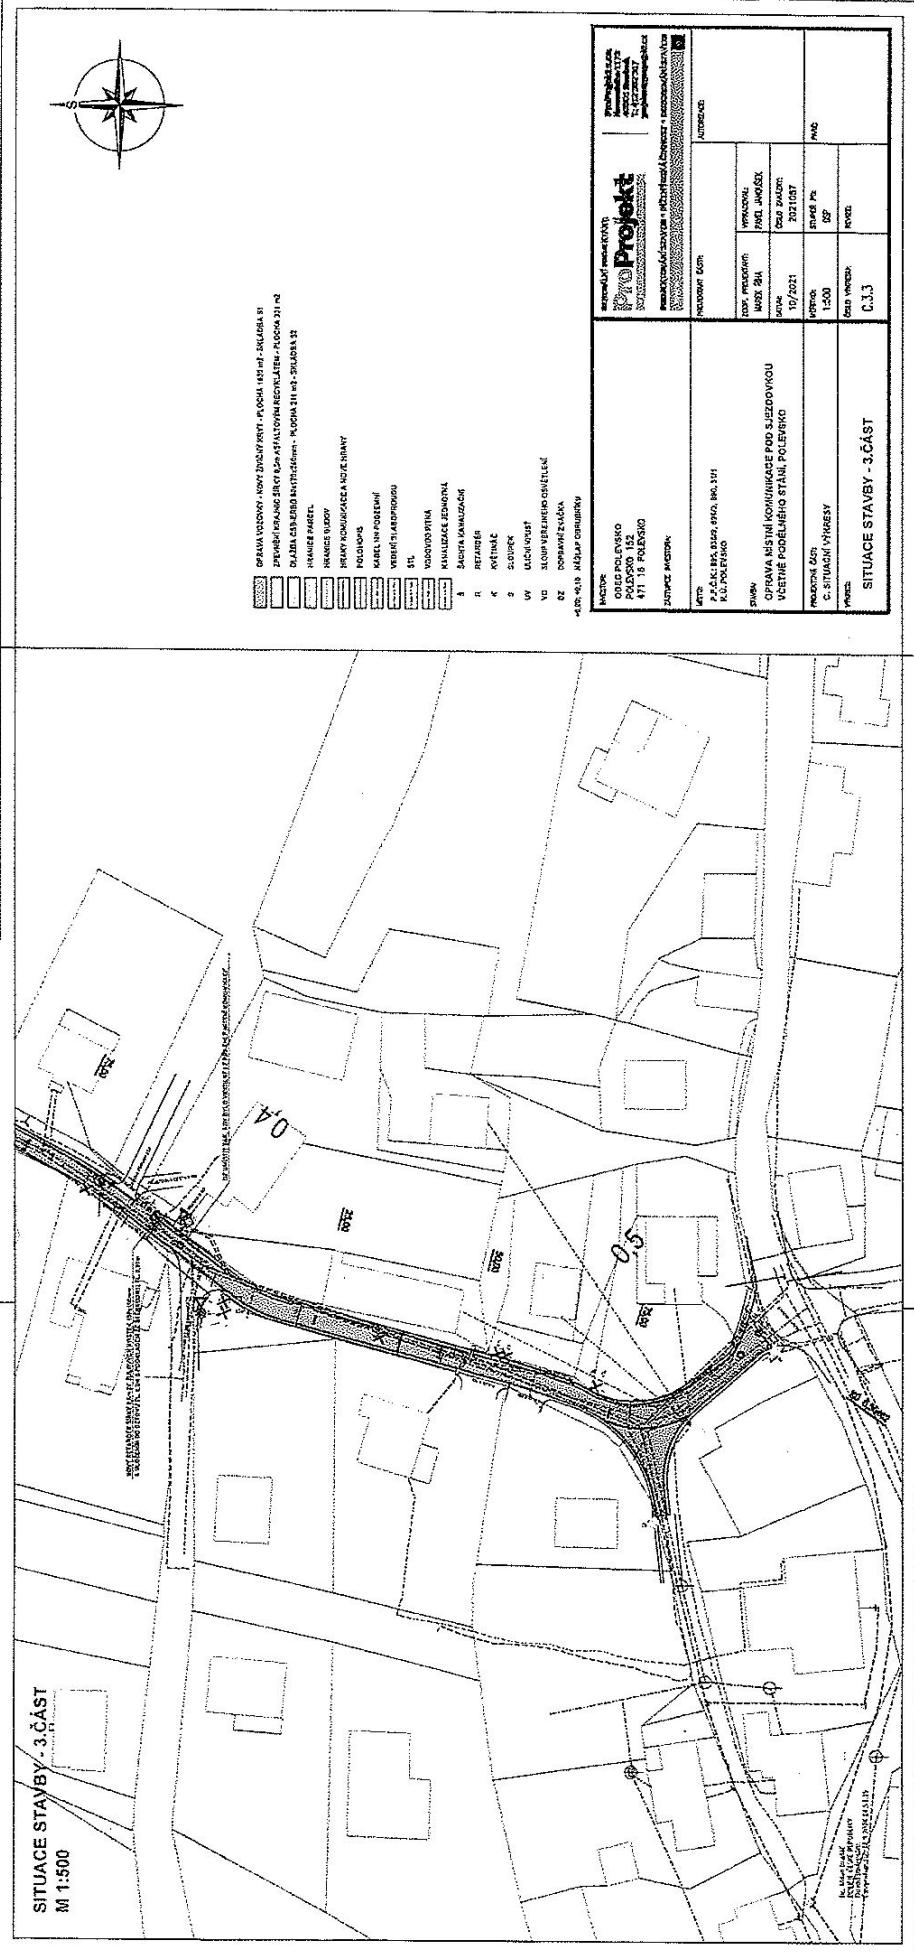

SITUACE STAVBY - 1.ČÁST
M 1:500

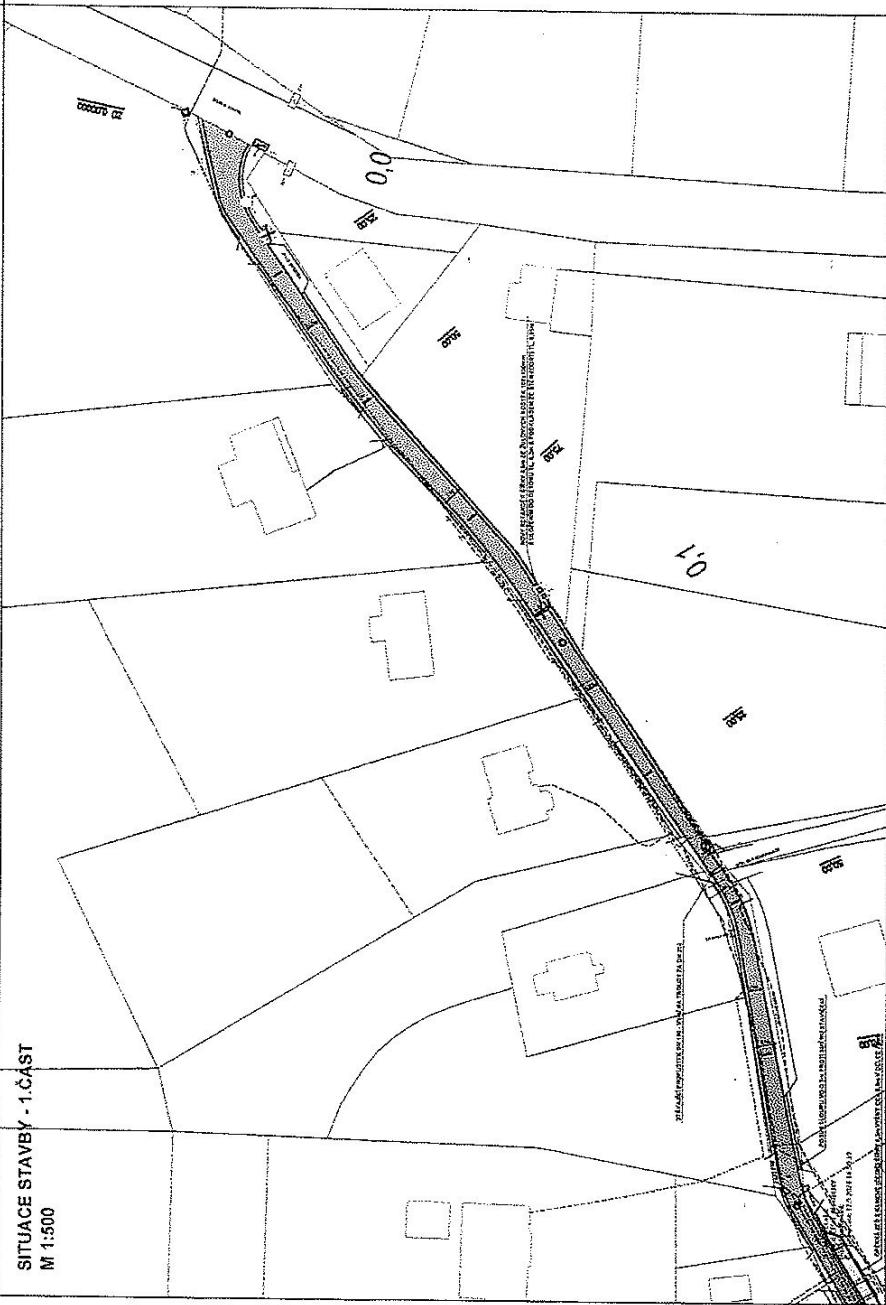



















Projekt	

